

# Verarbeitungshinweise für Sandwichelemente Schaumfreier Bereich im Dachelement

Zur Herstellung einer sauberen Querstoßüberlappung beim Dach bzw. zur Ausbildung eines bauphysikalisch und optisch einwandfreien Traufpunktes, können die SZBE SIP-D ab einer Elementlänge von 2,50 m mit einem vorge-schnittenen Bereich am Elementende geliefert werden. Der schaumfreie Bereich kann in einer Breite zwischen 50 mm und 300 mm in Abstufungen von je 50 mm vorgesehen werden. Bitte beachten Sie, dass es bei Elementen für den

schaumfreien Bereich zwei unterschiedliche Elementtypen gibt: Das Element mit der Bezeichnung R = Rechts und das Element mit der Bezeichnung L = Links. Wenn von der Traufe aus gesehen die Trapezprofilüberlappung des Längsstoßes links zu erkennen ist, so handelt es sich um das linke Element (L), wenn die Überlappung rechts zu erkennen ist, um das rechte Element (R).

Trapezprofilüberlappung  
von der Traufe aus gesehen. (L)

Trapezprofilüberlappung  
von der Traufe aus gesehen. (R)

Überlappung

Verlegerichtung

Verlegerichtung

Überlappung


L

R

Einschnitt

### Achtung!

Bei Bestellung auf Verlegerichtung achten (wegen Einschnitt für den schaumfreien Bereich).

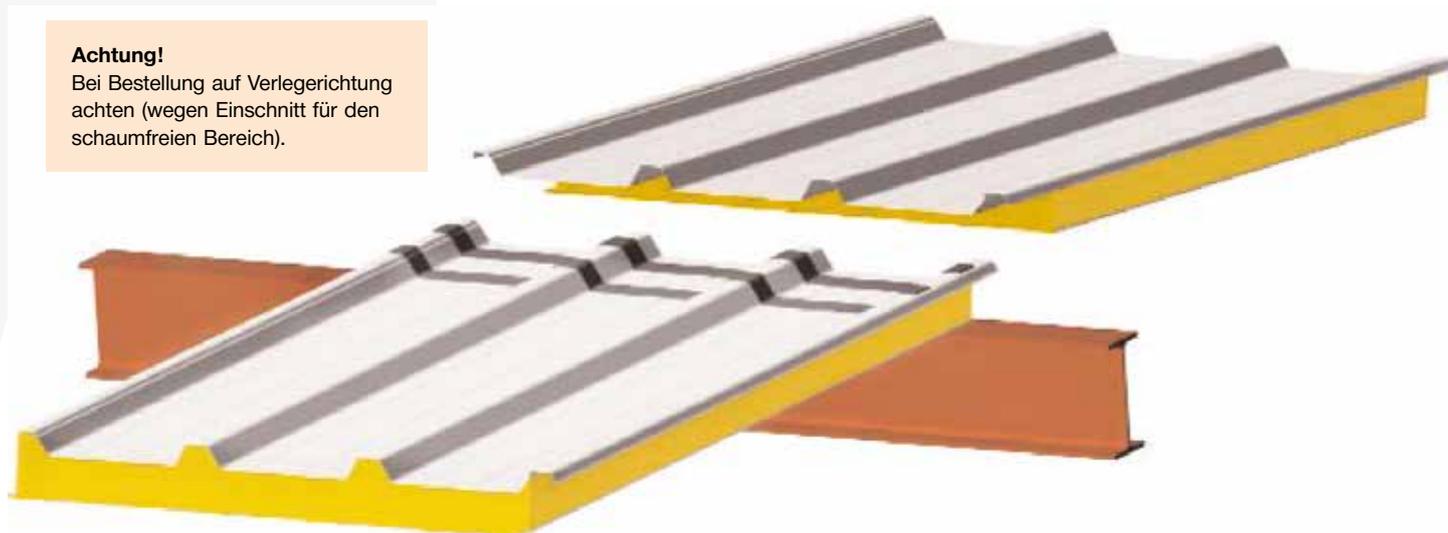

**Hinweis:** Weitere Unterlagen und Informationen erhalten Sie im Internet unter [www.salzgitter-bauelemente.de](http://www.salzgitter-bauelemente.de) oder auf Anfrage.

## KONTAKTE

Salzgitter Bauelemente GmbH · Eisenhüttenstraße 99 · 38239 Salzgitter · Germany  
Vertrieb: Tel.: +49 (0) 5341 21- 4320 · Fax: +49 (0) 5341 21-5793  
Techn. Kundenberatung: Tel.: +49 (0) 5341 21-7089 · Fax: +49 (0) 5341 21-5793

[www.salzgitter-bauelemente.de](http://www.salzgitter-bauelemente.de)