




Detail C
Maßstab: 2:1

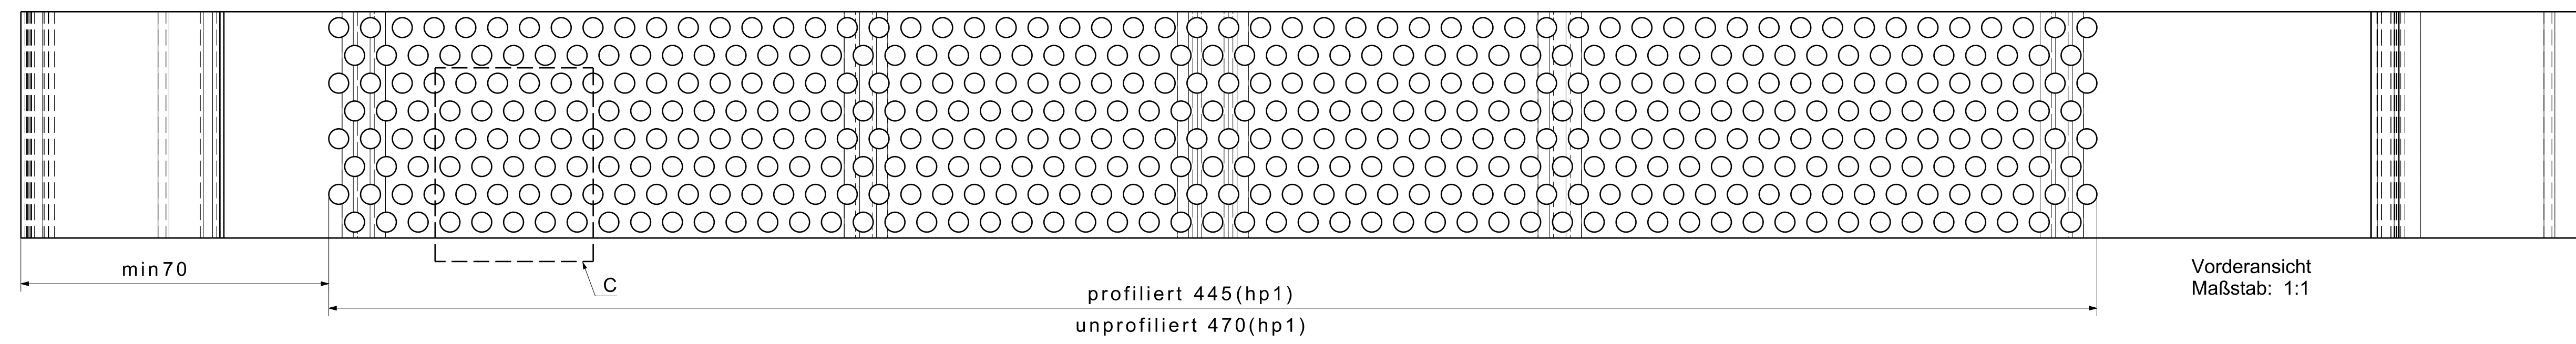


Lochbildbreite 2

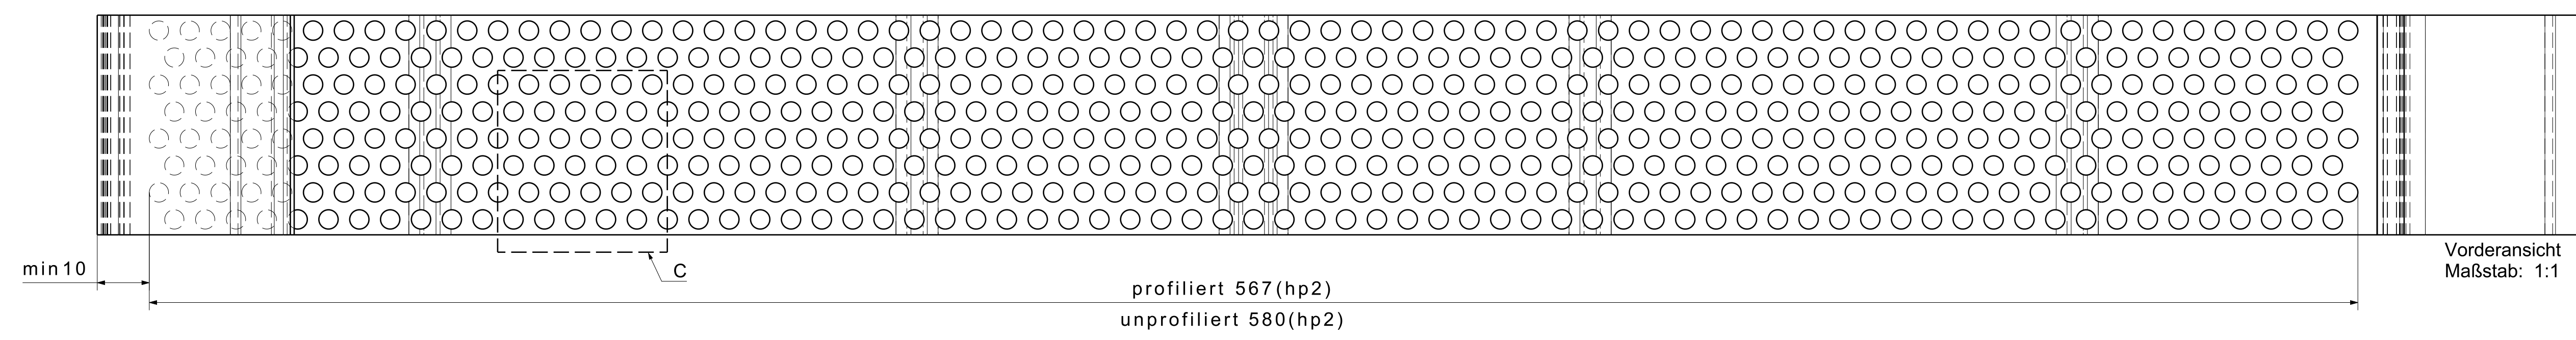

Lochbildbreite 1

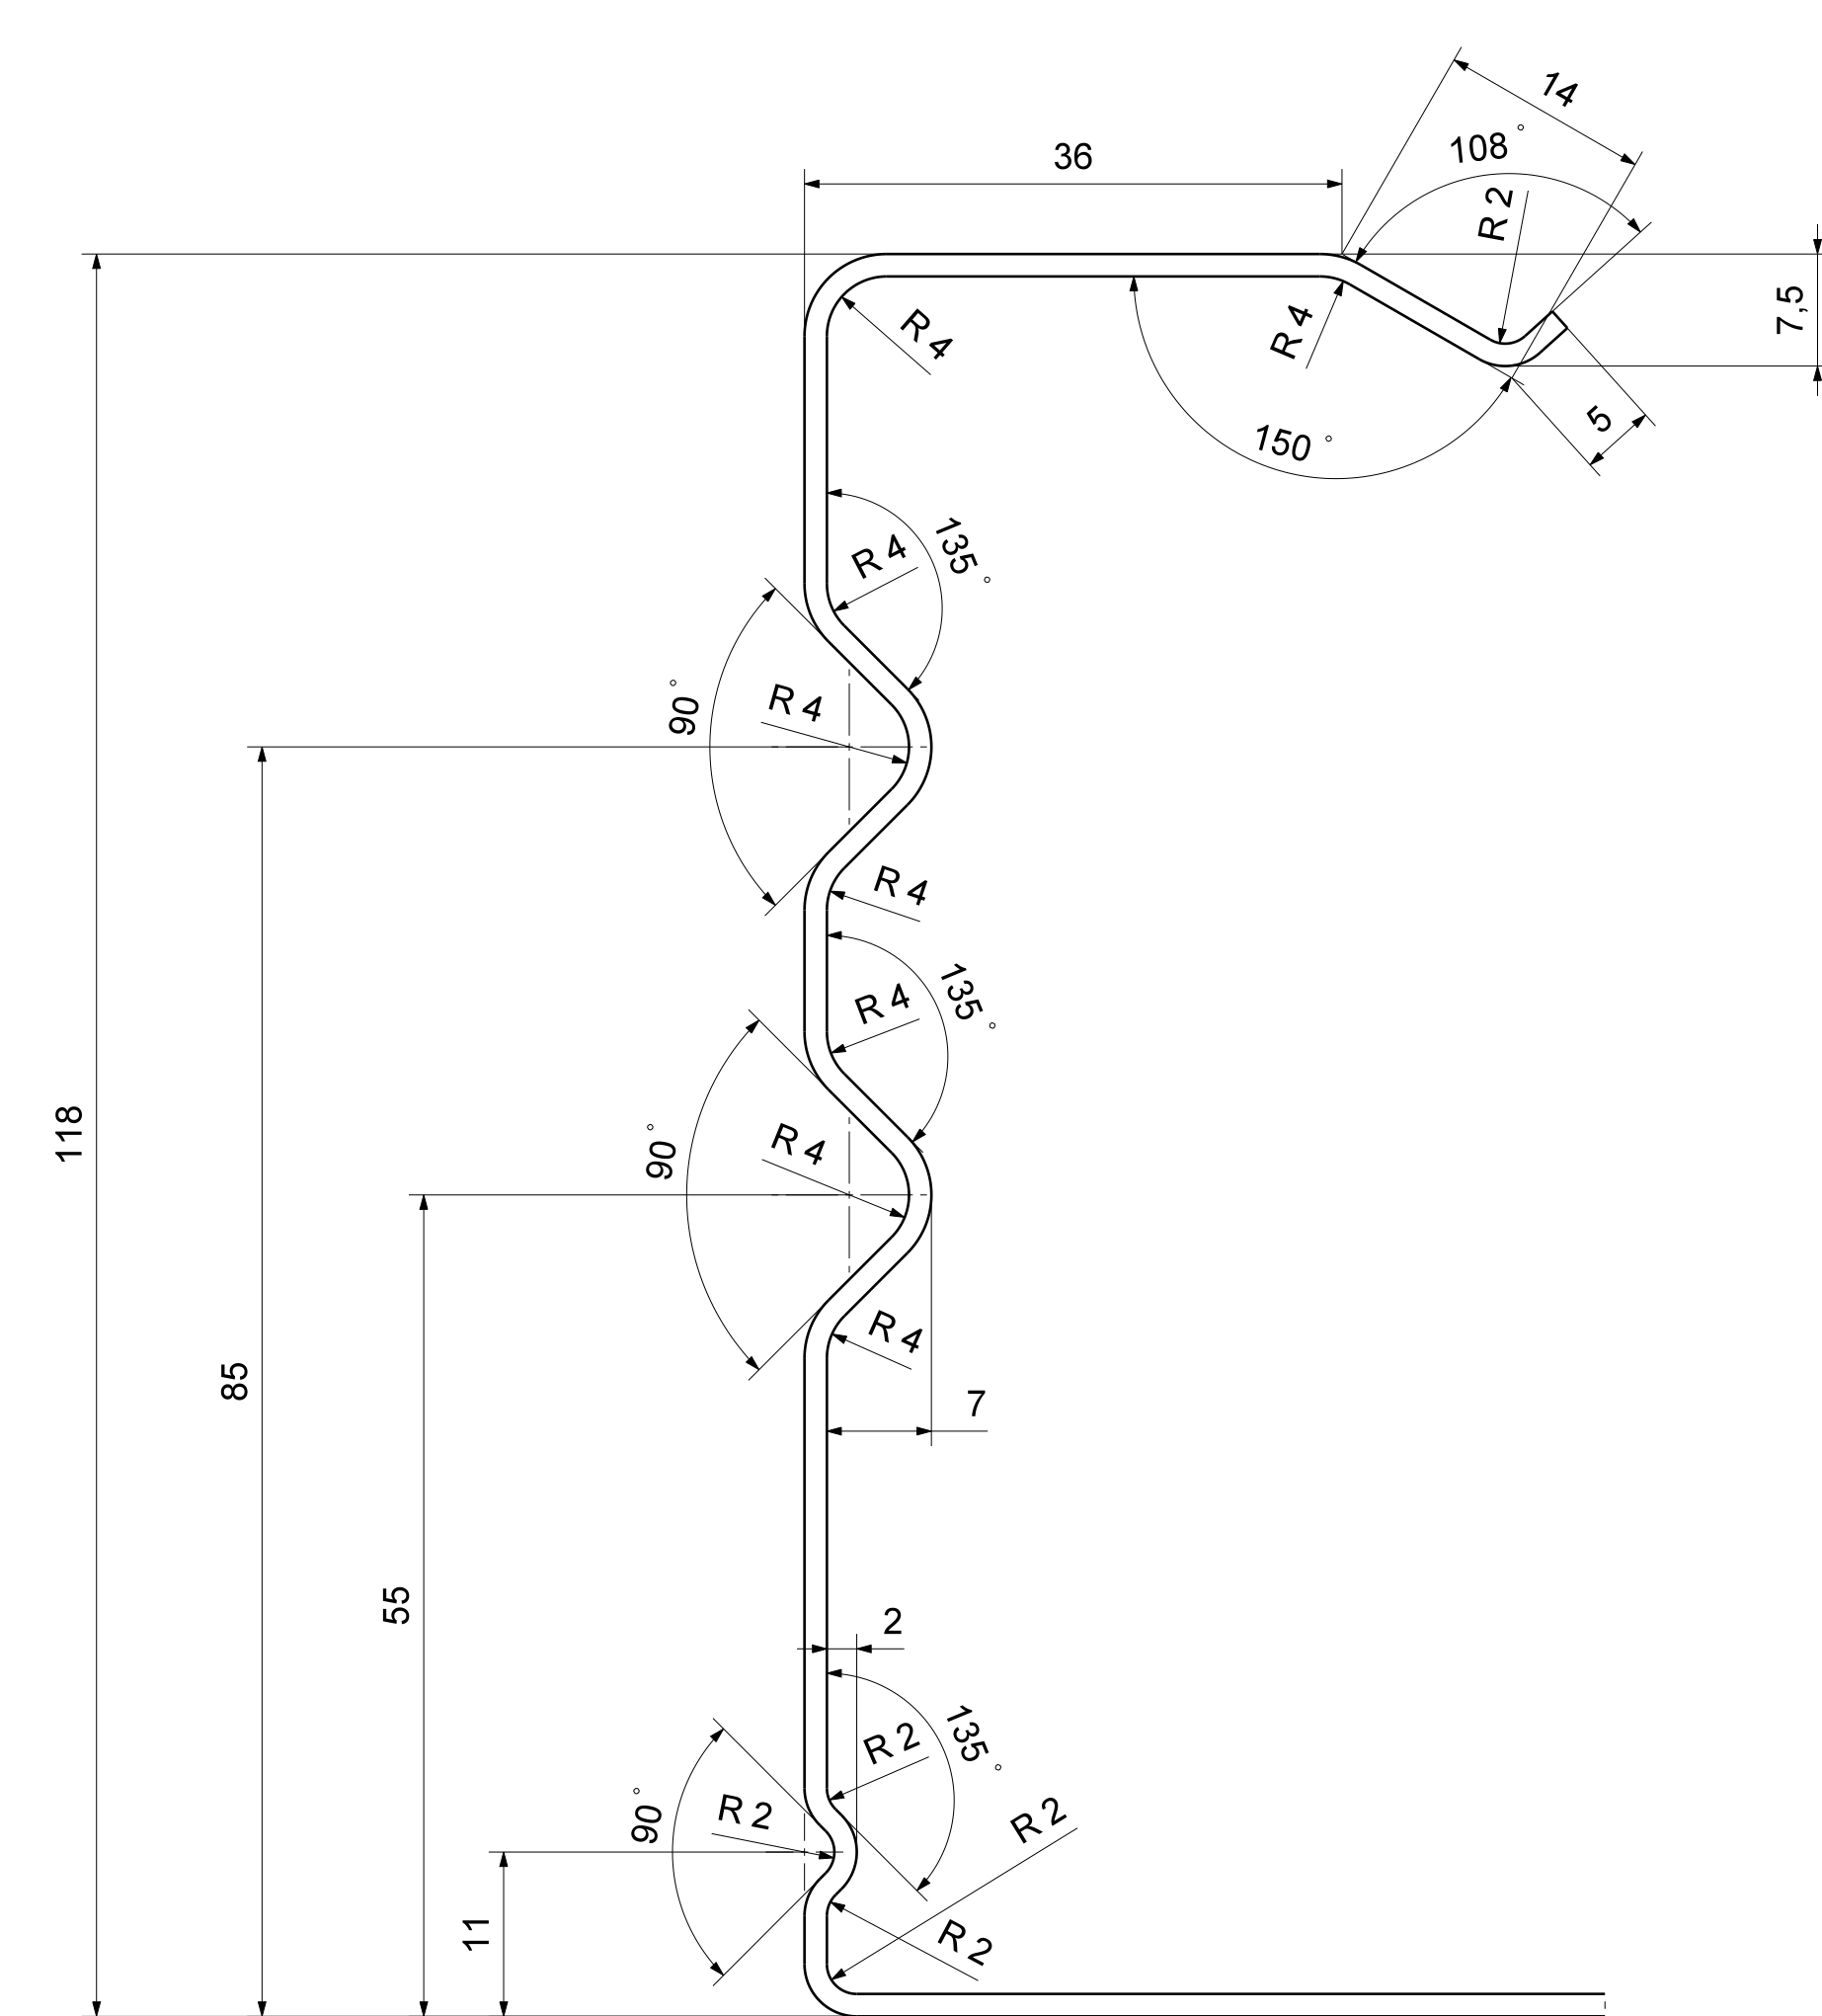

Detail B
Maßstab: 2:1

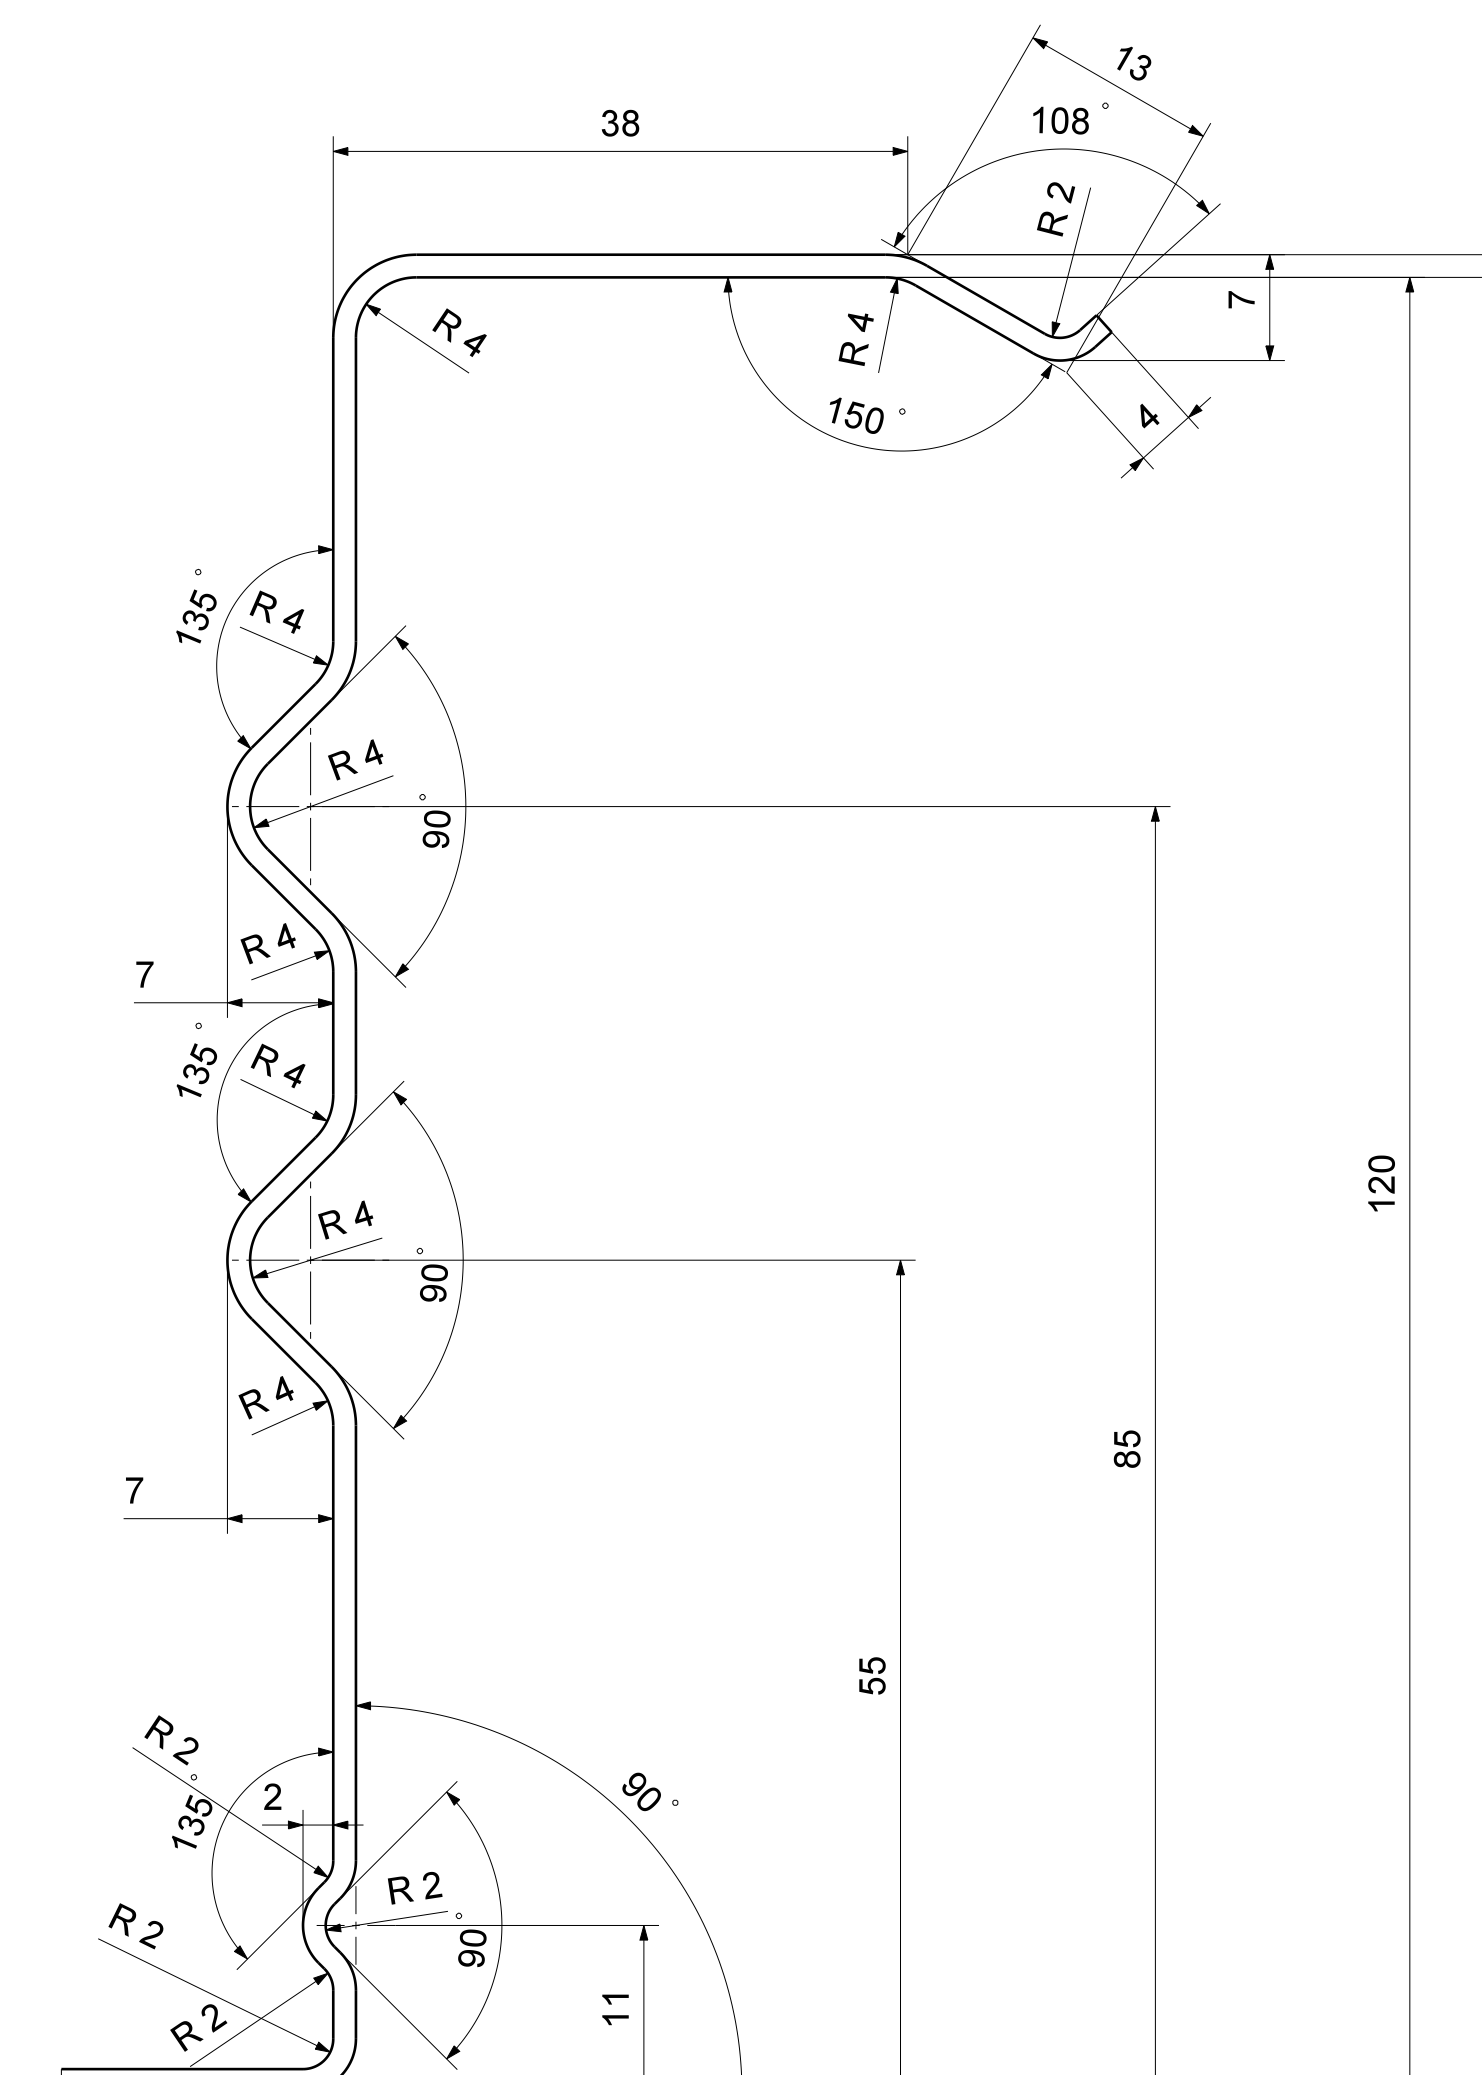

Detail A
Maßstab: 2:1

Toleranzen nach EPAQ

Maßstab: 1:1 (2:1)		Werkstoff:	
Stahlkassette Akustik		PSK-A 120 / 630	
Lochbildbreite 1 und 2		A0	
Blatt 7		Schutzmerk nach DIN 54 beschriften	
Datum	Blatt	Datum	Blatt
19.04.2015	7		
SalzGitter Bauelemente		Schutzmerk nach DIN 54 beschriften	