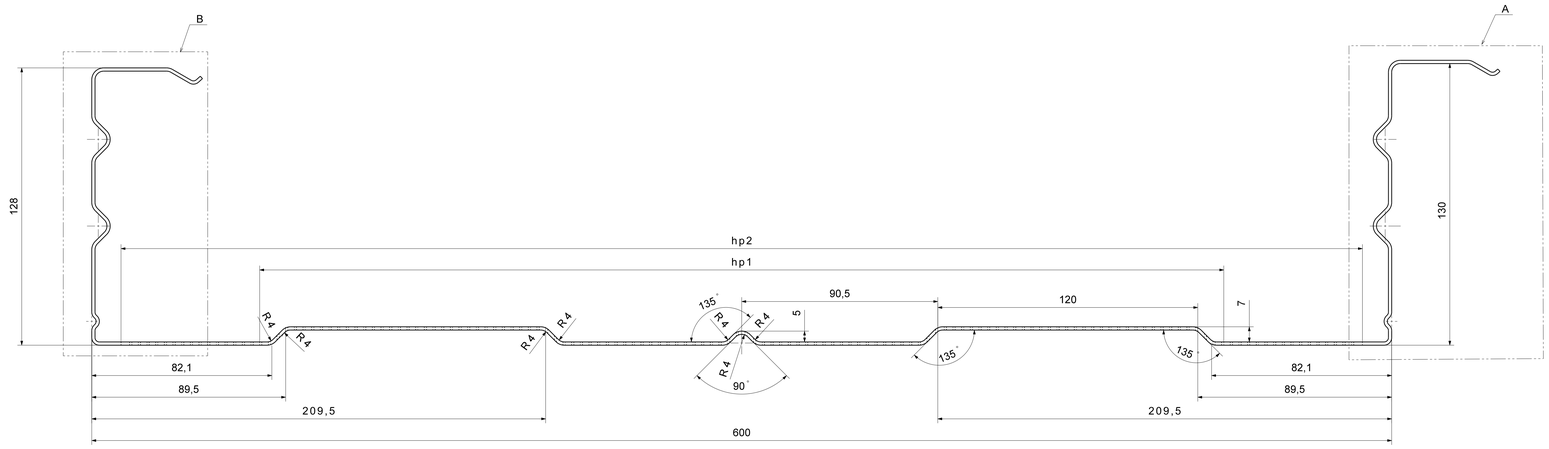

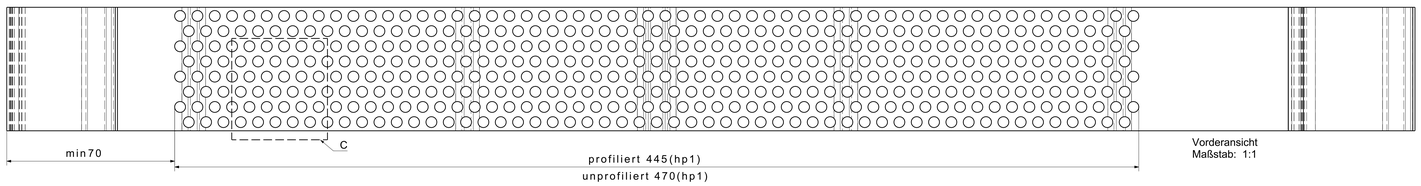

Vorderansicht
Maßstab: 1:1

Lochbildbreite 2

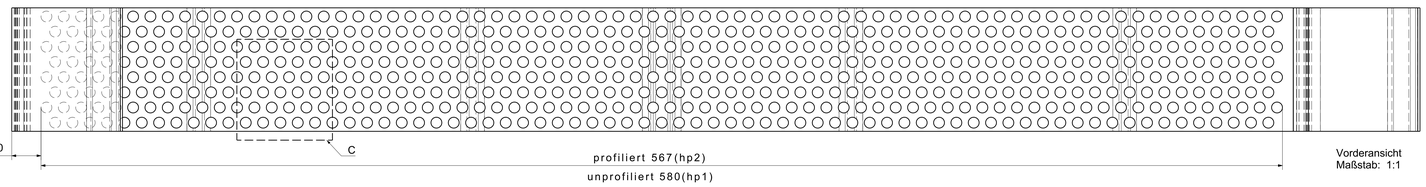

Vorderansicht
Maßstab: 1:1

Lochbildbreite 1

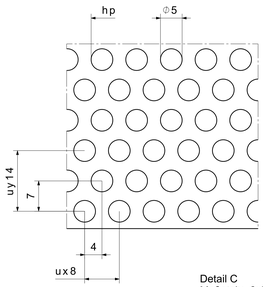

Detail C
Maßstab: 2:1

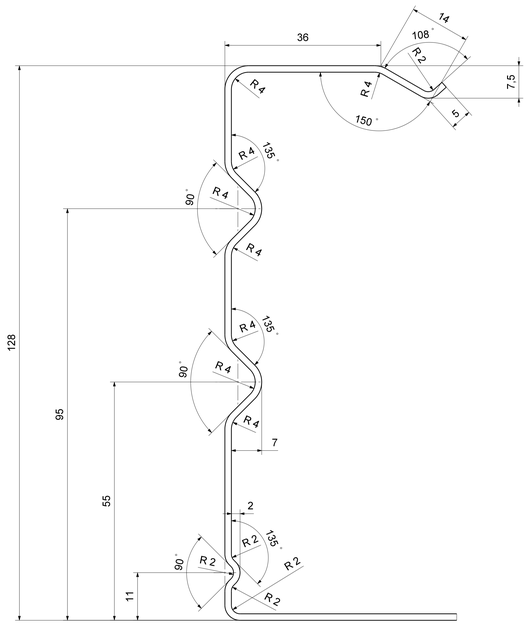

Detail B
Maßstab: 2:1

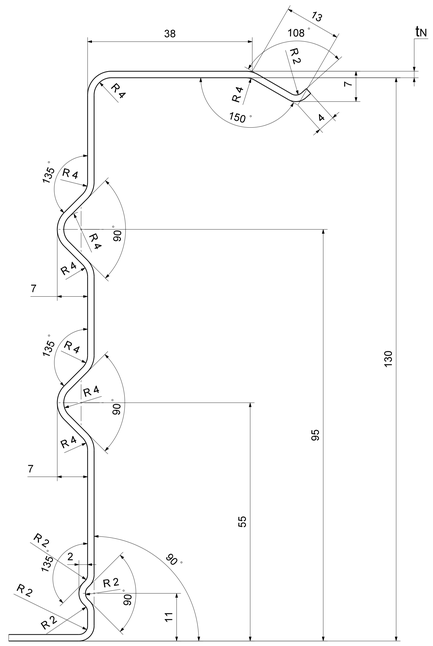

Detail A
Maßstab: 2:1

Toleranzen nach EPAQ

				Maßstab: 1:1 (2:1)	
				Werkstoff:	
		Datum	Name	Stahlkassette Akustik PSK 130 / 600 Lochbildbreite 1 und 2	
		Bearb.	08.04.2013 Schur		
		Gepr.			
		Norm			A0
Zust.	Änderung	Datum	Name	Salzgitter Bauelemente	Blatt 1

Schutzvermerk nach DIN 34 beachten