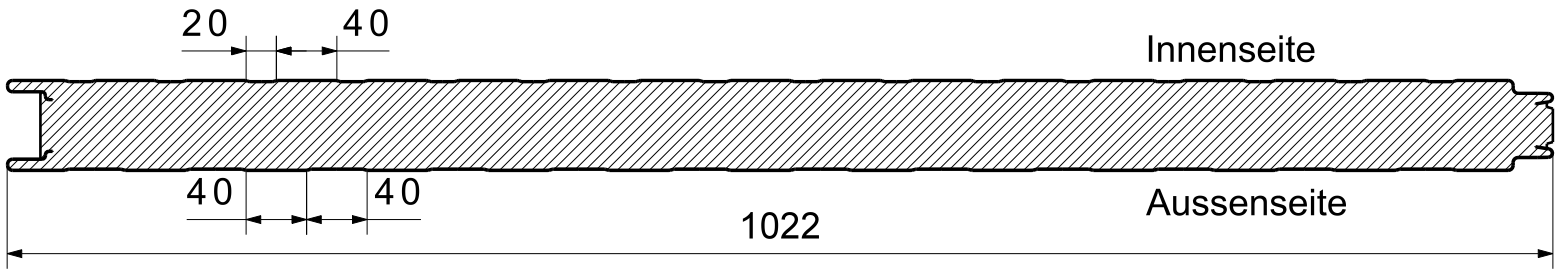

Vorderansicht
Maßstab: 1:5

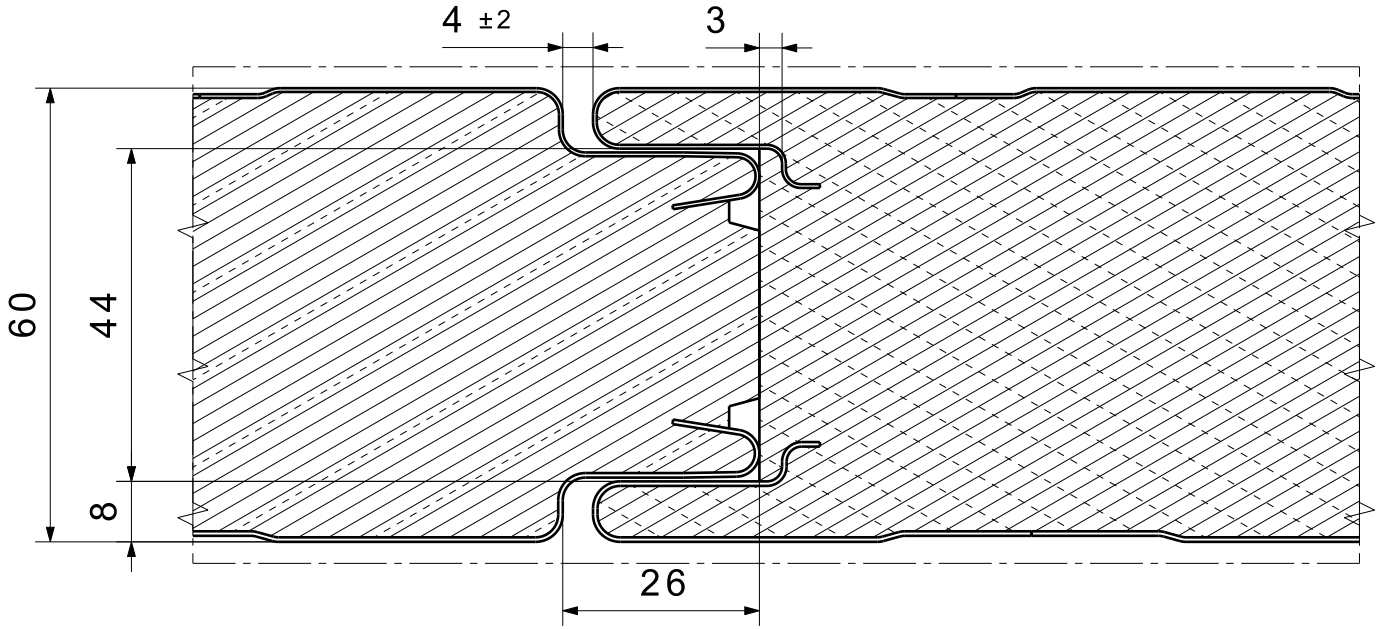

Vorderansicht
Maßstab: 1:1

Toleranzen nach DIN EN 14509

					Maßstab: 1:1 (1:5)	.
					.	
					Datum	Name
				Bearb.	06.11.2012	Schur
				Gepr.		
				Norm		
				Salzgitter Bauelemente Ein Unternehmen der Salgitter Gruppe	. .	A4 Blatt ./.
Zust	Änderung	Datum	Name	EDV-Nr.	Schutzvermerk nach DIN 34 beachten	

SIP W 60 KH
Kühlhauselement
Bauhöhe: 60mm